



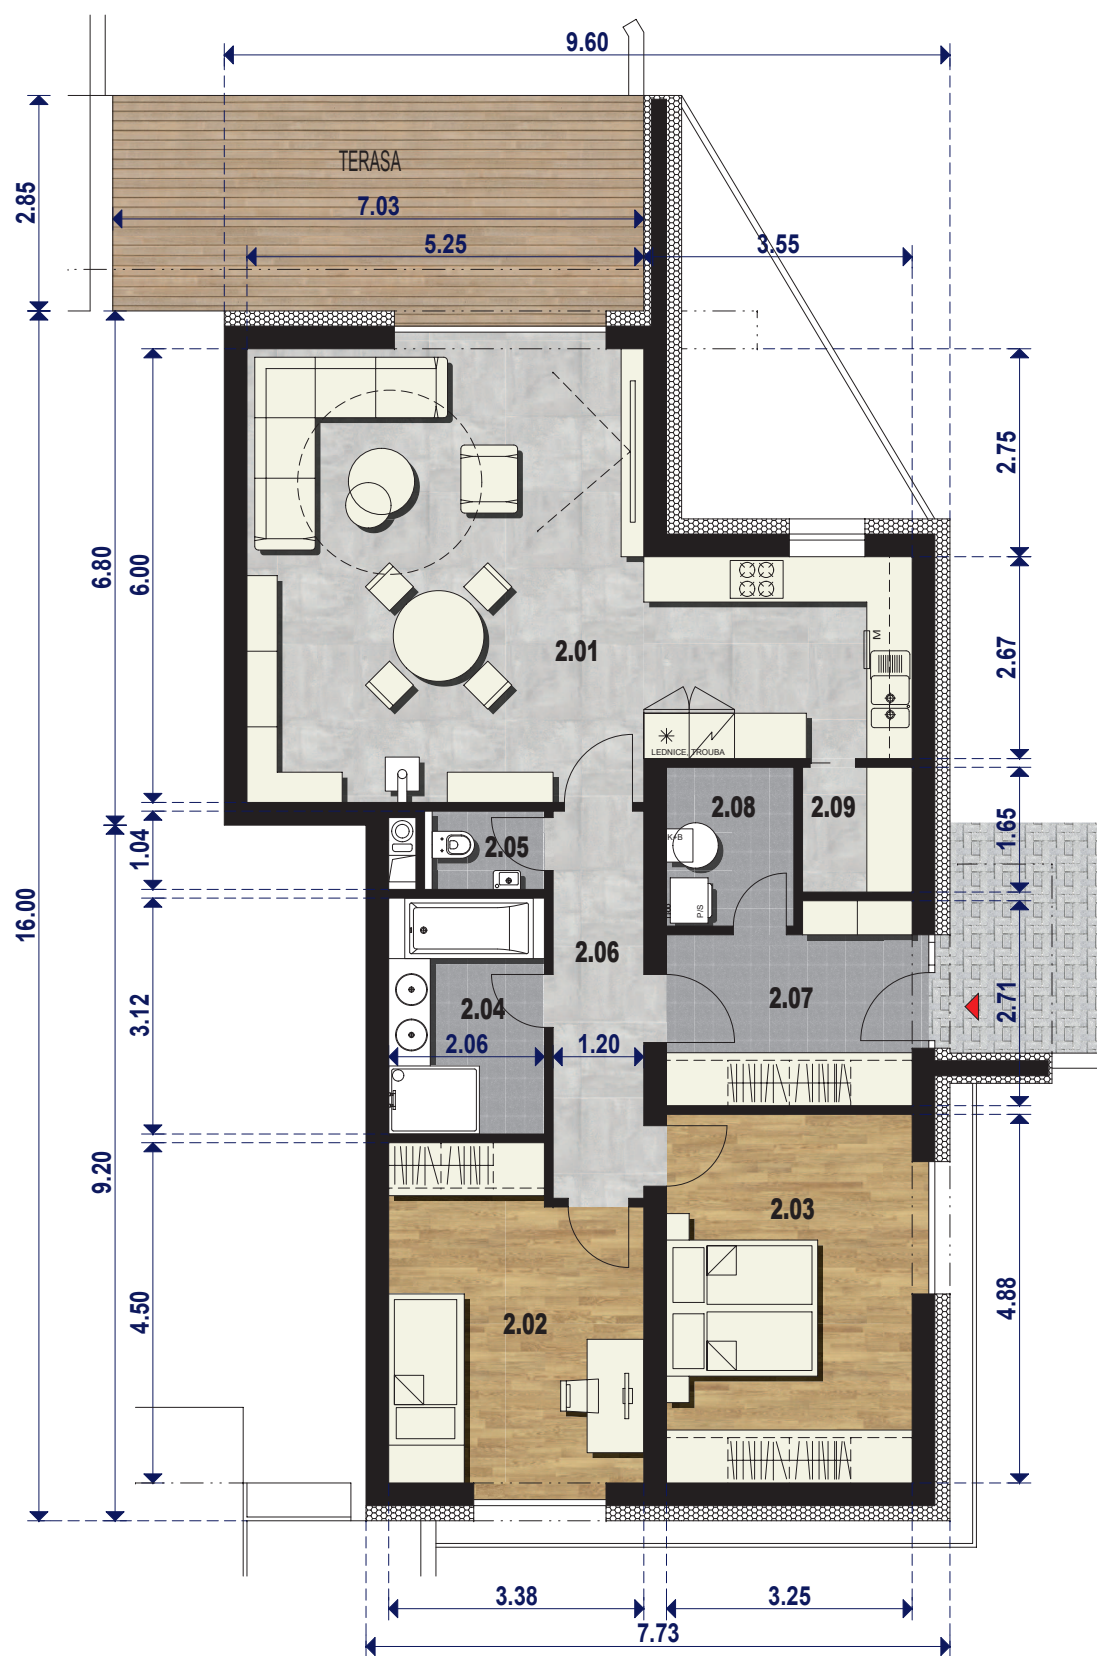

PŮDORYS BYTOVÉ JEDNOTKY / PŘÍZEMÍ

PODLAHOVÁ PLOCHA BYTU 105,36 m²

Podlahová plocha dle nařízení vlády č.355/2013 Sb. představuje plochu všech místností jednotky měřenou k vnitřnímu líci její obvodové stěny včetně všech vnitřních konstrukcí uvnitř této plochy.

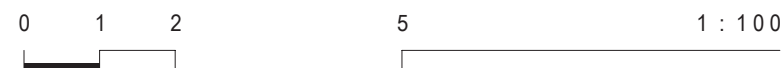


Vizualizace mají pouze ilustrativní charakter, developer si vyhrazuje právo změny

Dispozice zobrazuje možné zařízení bytu nábytkem, nábytek není součástí dodávky.

Přesný rozsah dodávky bude popsán ve standardech projektu.

SCHEMA ZÁSTAVBY

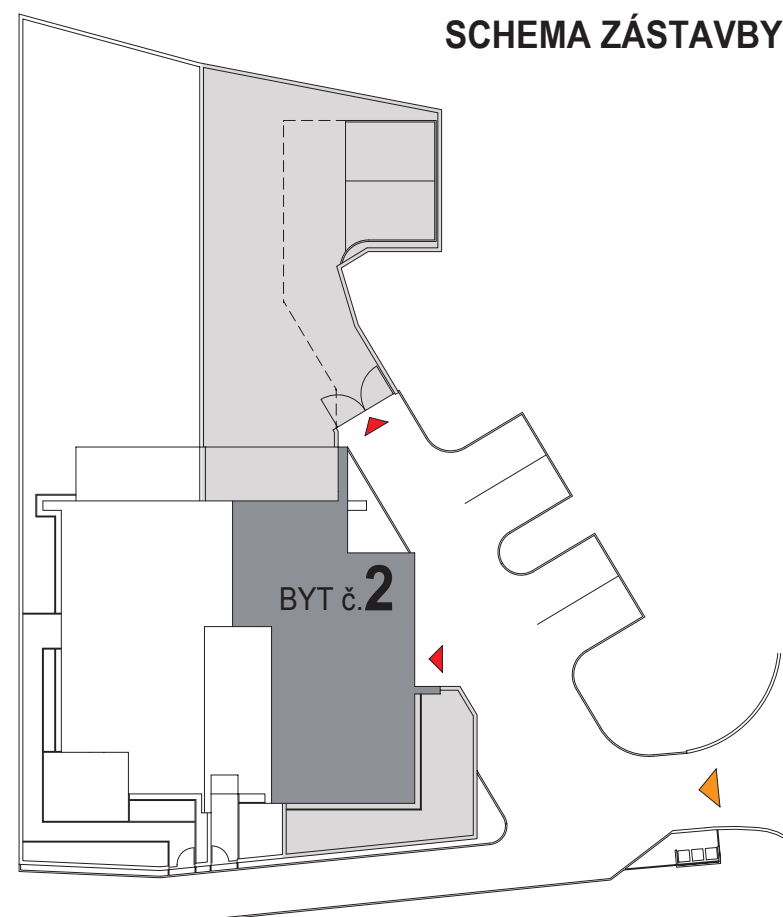

BYDLENÍ V "OÁZE"

BYT č. 2

RODINNÝ DŮM O TŘECH BYTOVÝCH JEDNOTKÁCH



3+kk 99,0 m² + ZAHRADA
+ 2 PARKOVACÍ MÍSTA

OZNAČENÍ MÍSTNOSTI	MÍSTNOST	UŽITNÁ PLOCHA / m ²
2.01	OBÝVACÍ POKOJ + KK	40,98
2.02	POKOJ	14,07
2.03	POKOJ	15,84
2.04	KOUPELNA	6,43
2.05	WC	1,64
2.06	CHODBA	6,14
2.07	ZÁDVEŘÍ	8,00
2.08	TECH. MÍSTNOST	3,54
2.09	SPÍŽ	2,39
POZEMEK		263,00
z toho TERASY NA POZEMKU		20,00