


BYDLENÍ V "OÁZE"

RODINNÝ DŮM O TŘECH BYTOVÝCH JEDNOTKÁCH

BYT č. 3

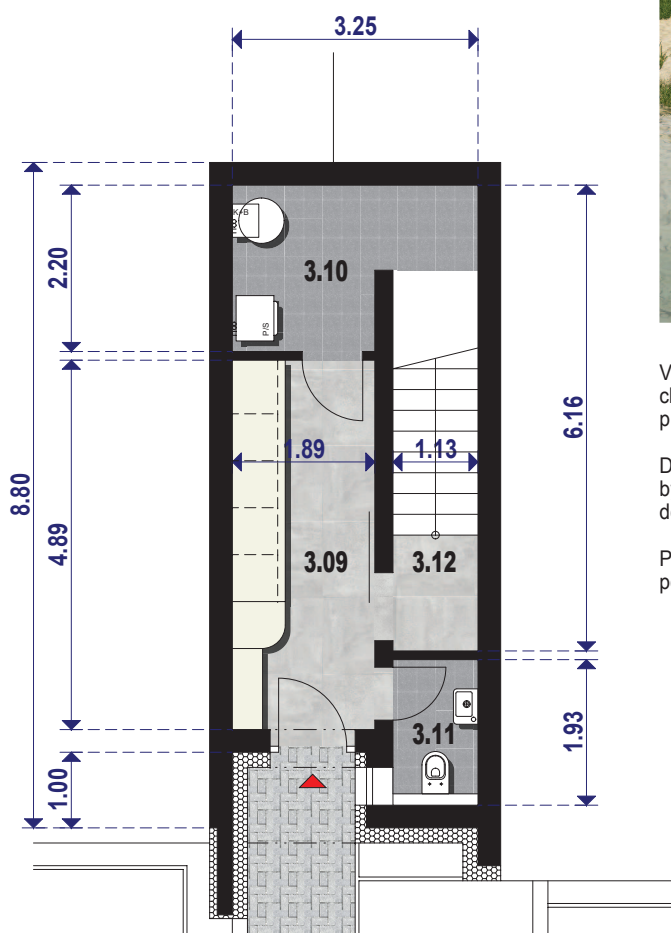

Vizualizace mají pouze ilustrativní charakter, developer si vyhrazuje právo změny


Dispozice zobrazuje možné zařízení bytu nábytkem, nábytek není součástí dodávky.

Přesný rozsah dodávky bude popsán ve standardech projektu.


PŮDORYS BYTOVÉ JEDNOTKY / PŘÍZEMÍ

PODLAHOVÁ PLOCHA BYTU 24,52 m²
(celkem 157,67 m²)

Podlahová plocha dle nařízení vlády č.355/2013 Sb. představuje plochu všech místností jednotky měřenou k vnitřnímu líci její obvodové stěny včetně všech vnitřních konstrukcí uvnitř této plochy.

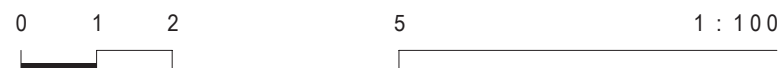


SCHEMA ZÁSTAVBY

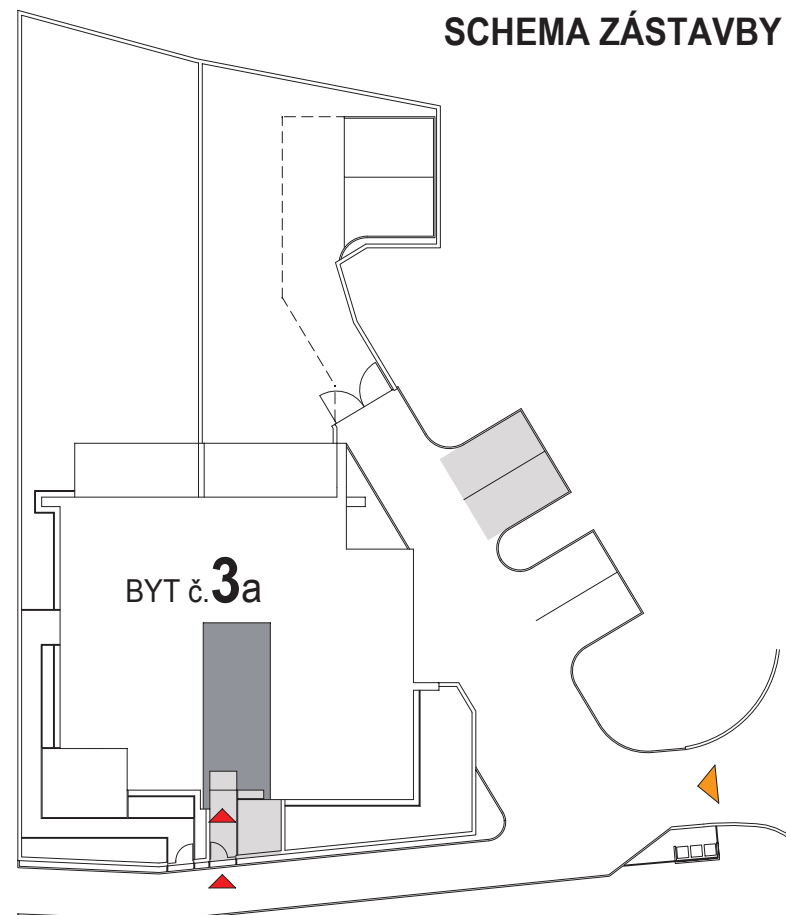

4+kk 143,2 m² + STŘEŠNÍ TERASY
+ 2 PARKOVACÍ MÍSTA

OZNAČENÍ MÍSTNOSTI	MÍSTNOST	UŽITNÁ PLOCHA / m ²
3.01	OBÝVACÍ POKOJ + KK	51,86
3.02	POKOJ	10,53
3.03	POKOJ	12,66
3.04	POKOJ	15,86
3.05	KOUPELNA	7,48
3.06	KOUPELNA	4,82
3.07	WC	2,35
3.08	CHODBA	12,81
3.09	ZÁDVEŘÍ	9,21
3.10	TECH. MÍSTNOST	5,68
3.11	WC	2,17
3.12	SCHODIŠTĚ	7,83
POZEMEK		14,50
STŘEŠNÍ TERASY		37,40 + 52,03

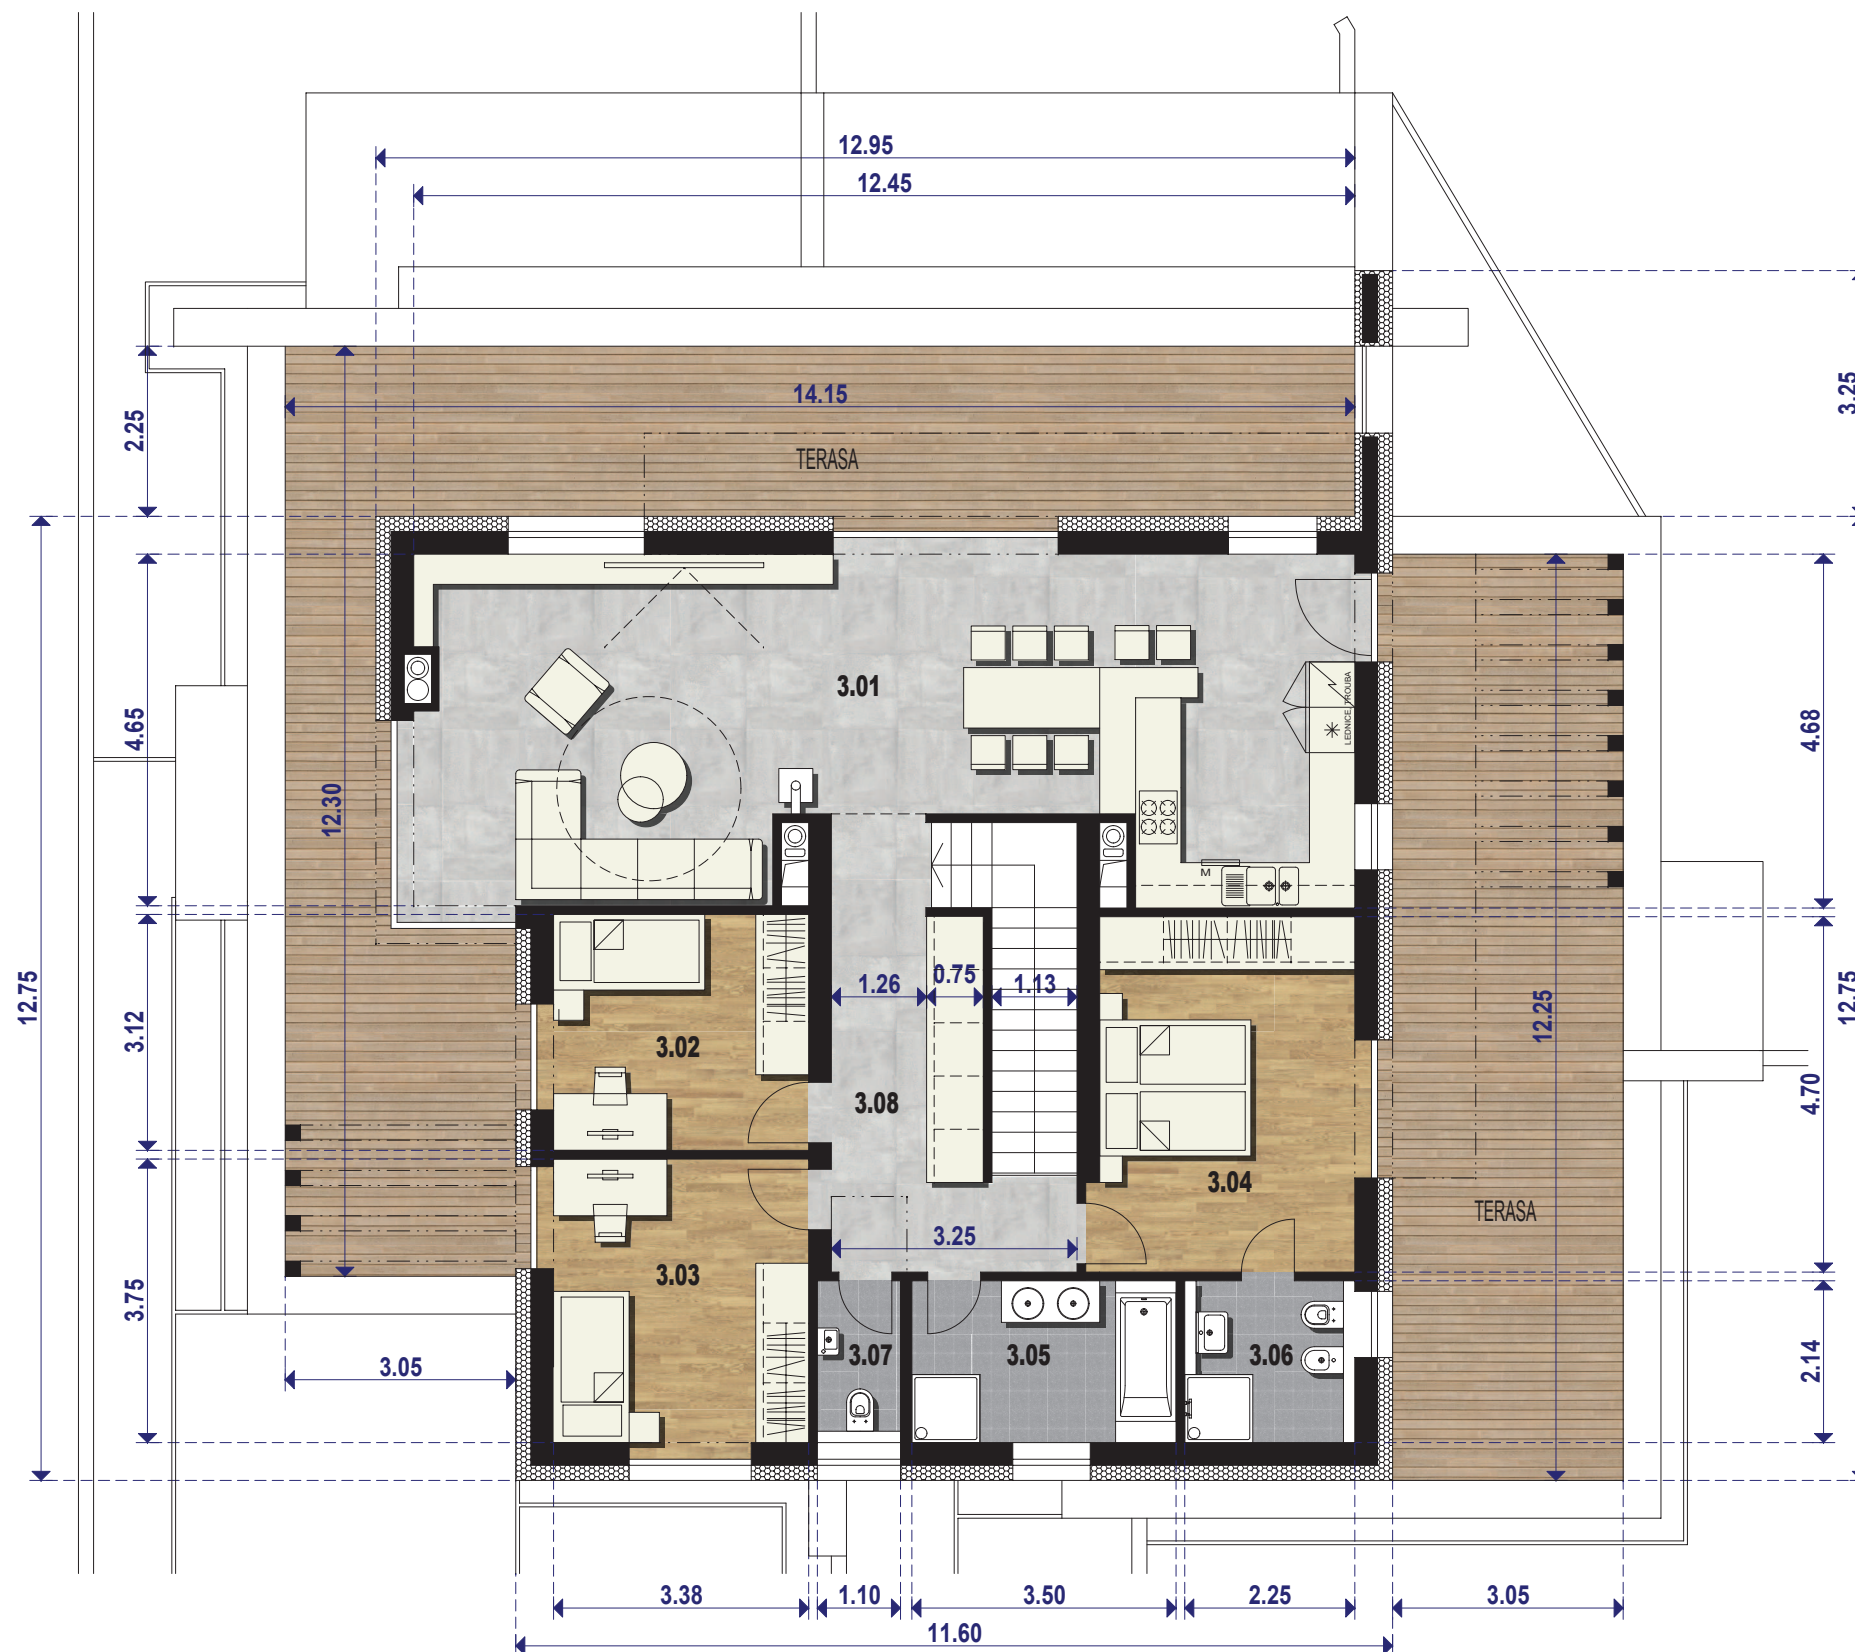


PŮDORYS


BYTOVÉ JEDNOTKY / PATRO

PODLAHOVÁ PLOCHA BYTU 133,15 m²
 (celkem 157,67 m²)

Podlahová plocha dle nařízení vlády č.355/2013 Sb. představuje plochu všech místností jednotky měřenou k vnitřnímu líci její obvodové stěny včetně všech vnitřních konstrukcí uvnitř této plochy.

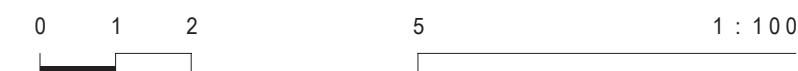

SCHEMA ZÁSTAVBY

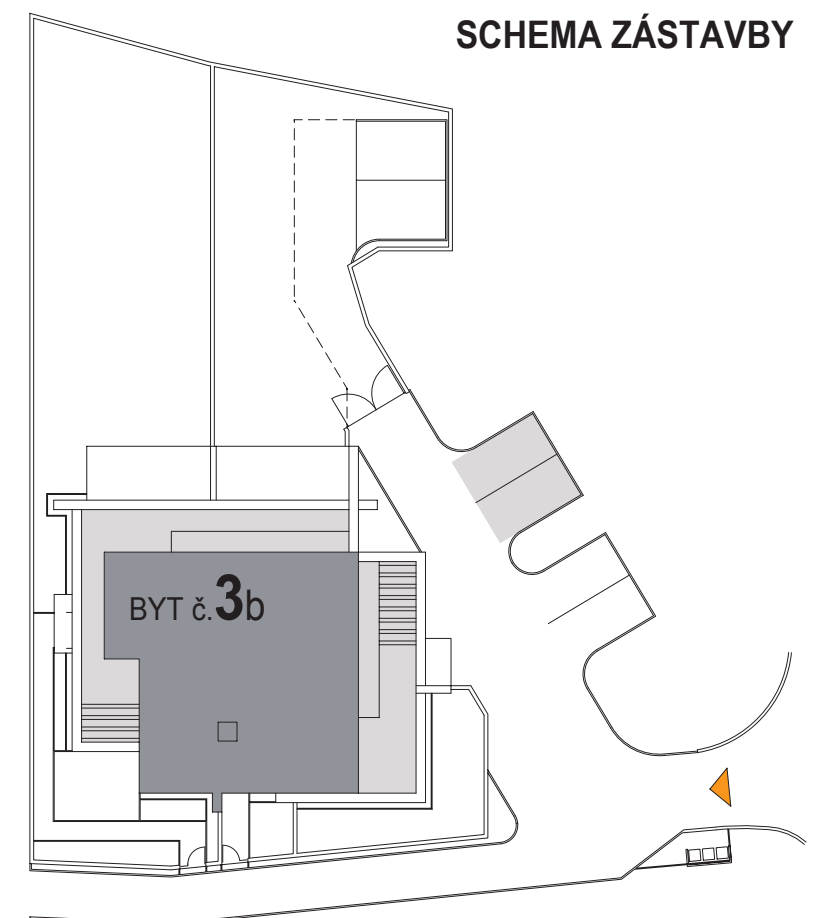

BYDLENÍ V "OÁZE"
 RODINNÝ DŮM O TŘECH BYTOVÝCH JEDNOTKÁCH

BYT č. 3