



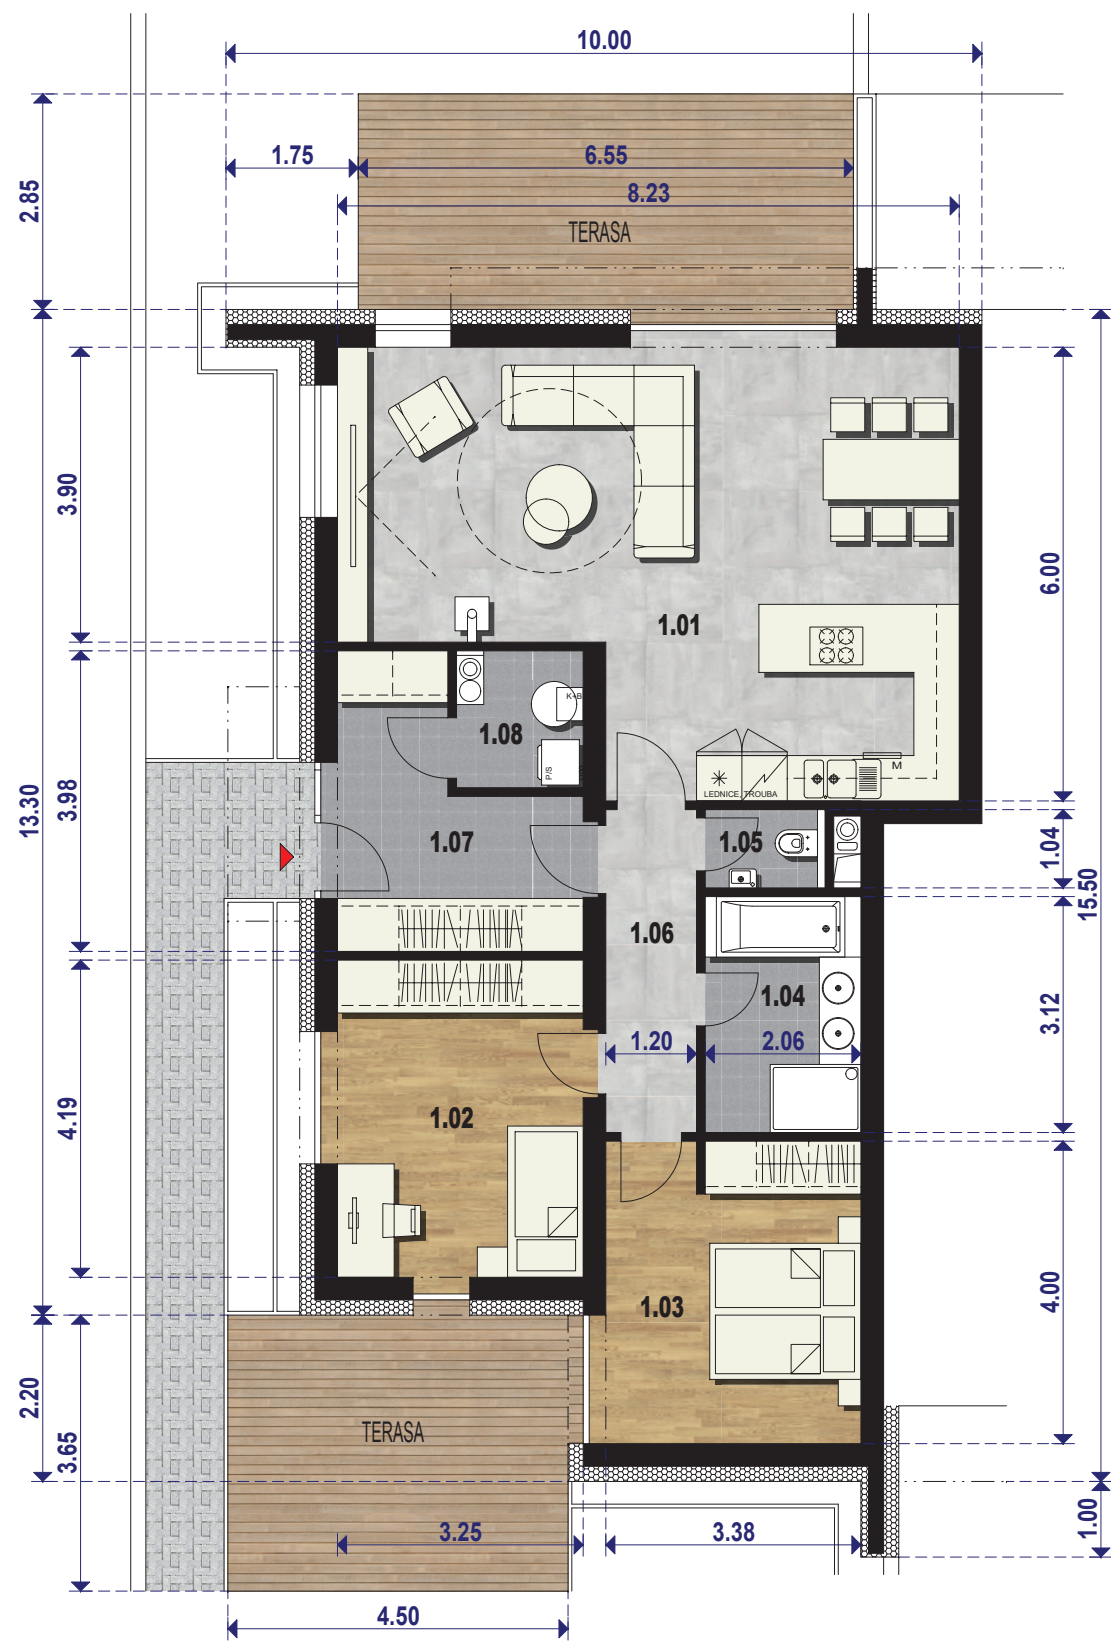

PŮDORYS BYTOVÉ JEDNOTKY / PŘÍZEMÍ

PODLAHOVÁ PLOCHA BYTU 100,40 m²

Podlahová plocha dle nařízení vlády č.355/2013 Sb. představuje plochu všech místností jednotky měřenou k vnitřnímu líci její obvodové stěny včetně všech vnitřních konstrukcí uvnitř této plochy.

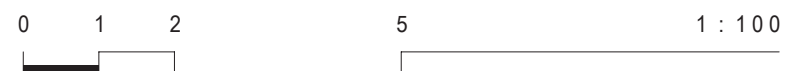

BYDLENÍ V "OÁZE"

RODINNÝ DŮM O TŘECH BYTOVÝCH JEDNOTKÁCH


BYT č. 1

Vizualizace mají pouze ilustrativní charakter, developer si vyhrazuje právo změny

Dispozice zobrazuje možné zařízení bytu nábytkem, nábytek není součástí dodávky.

Přesný rozsah dodávky bude popsán ve standardech projektu.

SCHEMA ZÁSTAVBY

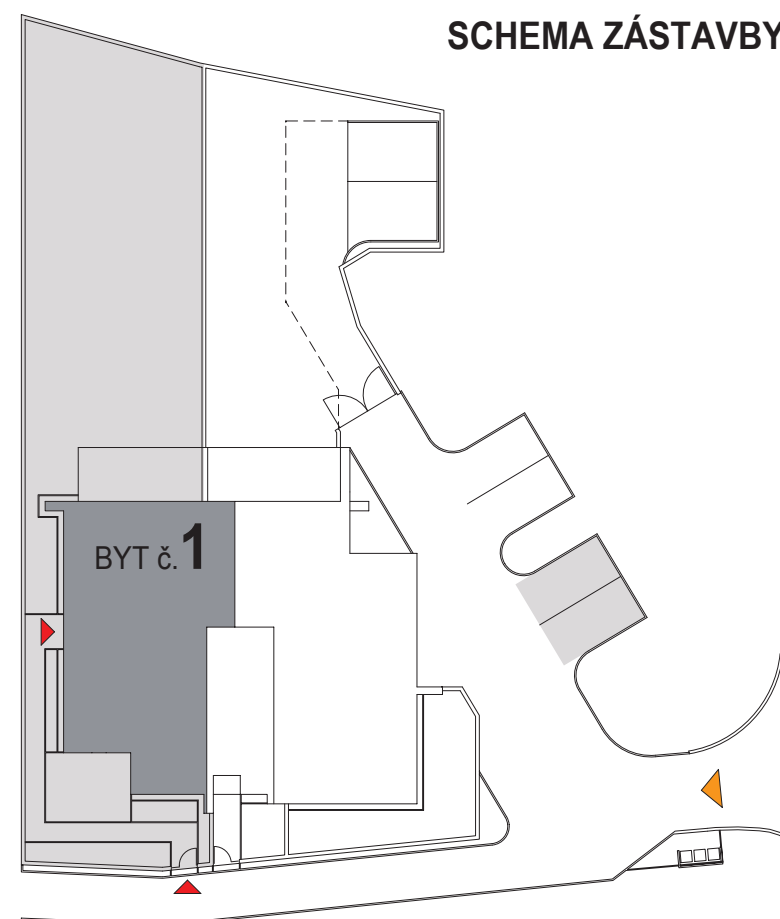

3+kk 94,4 m² + ZAHRADA
+ 2 PARKOVACÍ MÍSTA

OZNAČENÍ MÍSTNOSTI	MÍSTNOST	UŽITNÁ PLOCHA / m ²
1.01	OBÝVACÍ POKOJ + KK	41,90
1.02	POKOJ	13,63
1.03	POKOJ	13,42
1.04	KOUPELNA	6,43
1.05	WC	1,64
1.06	CHODBA	5,12
1.07	ZÁDVEŘÍ	9,47
1.08	TECH. MÍSTNOST	2,78
POZEMEK		317,00
z toho TERASY NA POZEMKU		35,10